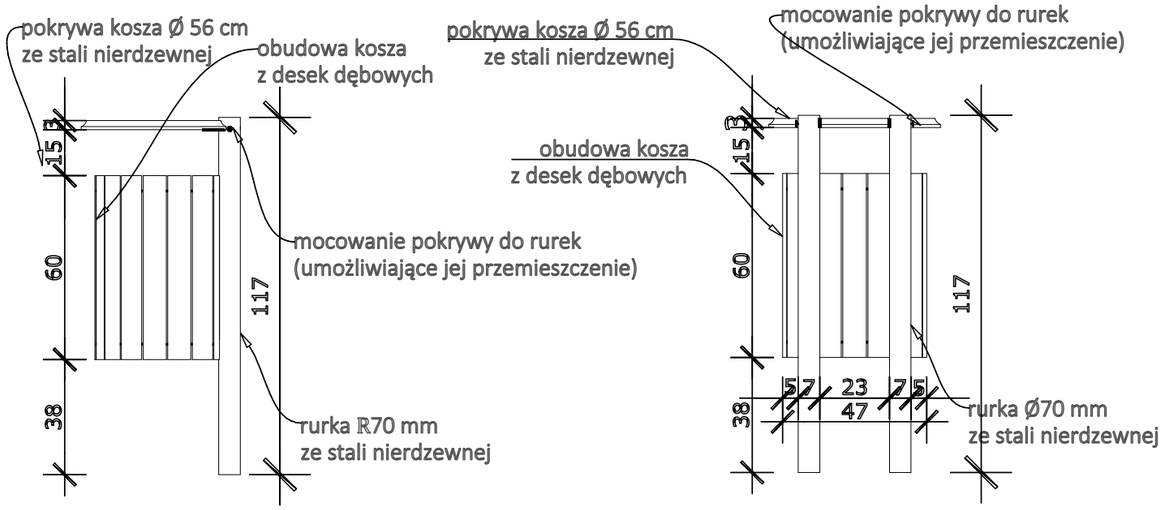

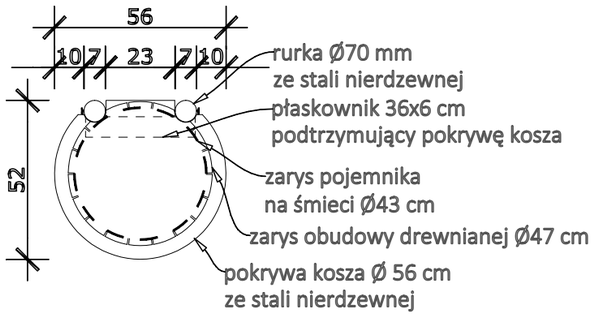

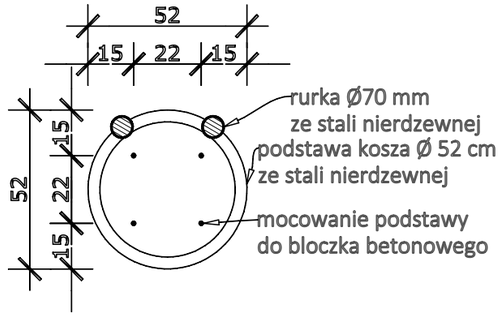

Inwestor:

Regionalny Ośrodek Kultury w Zatorze
Plac Jana Matejki 1
32-640 Zator

Temat:
Altana - kosz na śmieci oraz mapa informacyjna - wymiary

podpis projektanta:	data: listopad 2020 r.	skala: 1 : 25	nr. rys.: 5